Plan de déviation correspondant à la circulation en route fermée avec zone travaux

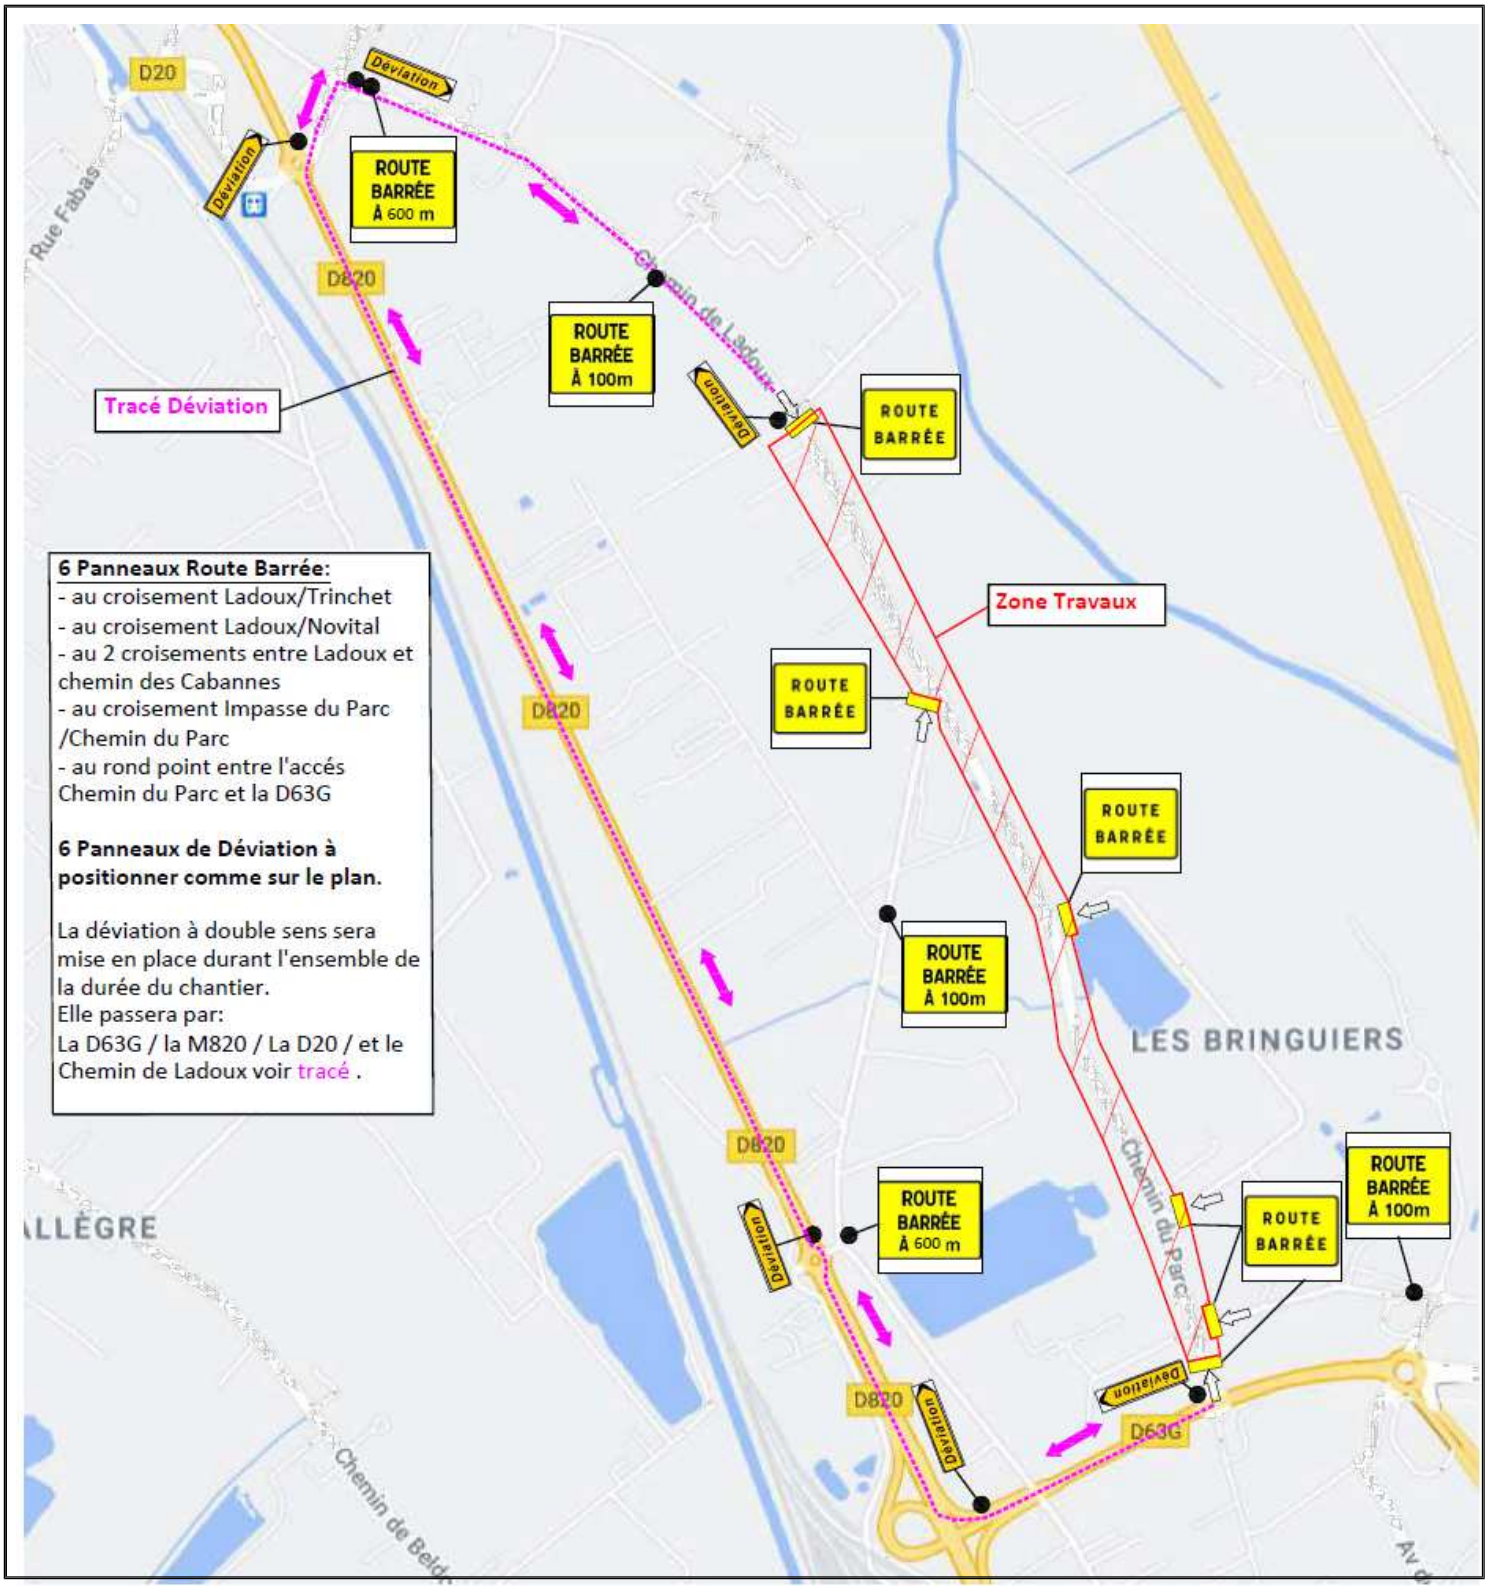

6 Panneaux Route Barrée:
- au croisement Ladoux/Trinchet
- au croisement Ladoux/Novital
- au 2 croisements entre Ladoux et chemin des Cabannes
- au croisement Impasse du Parc /Chemin du Parc
- au rond point entre l'accés Chemin du Parc et la D63G

6 Panneaux de Déviation à positionner comme sur le plan.

La déviation à double sens sera mise en place durant l'ensemble de la durée du chantier.
Elle passera par:
La D63G / la M820 / La D20 / et le Chemin de Ladoux voir tracé .