


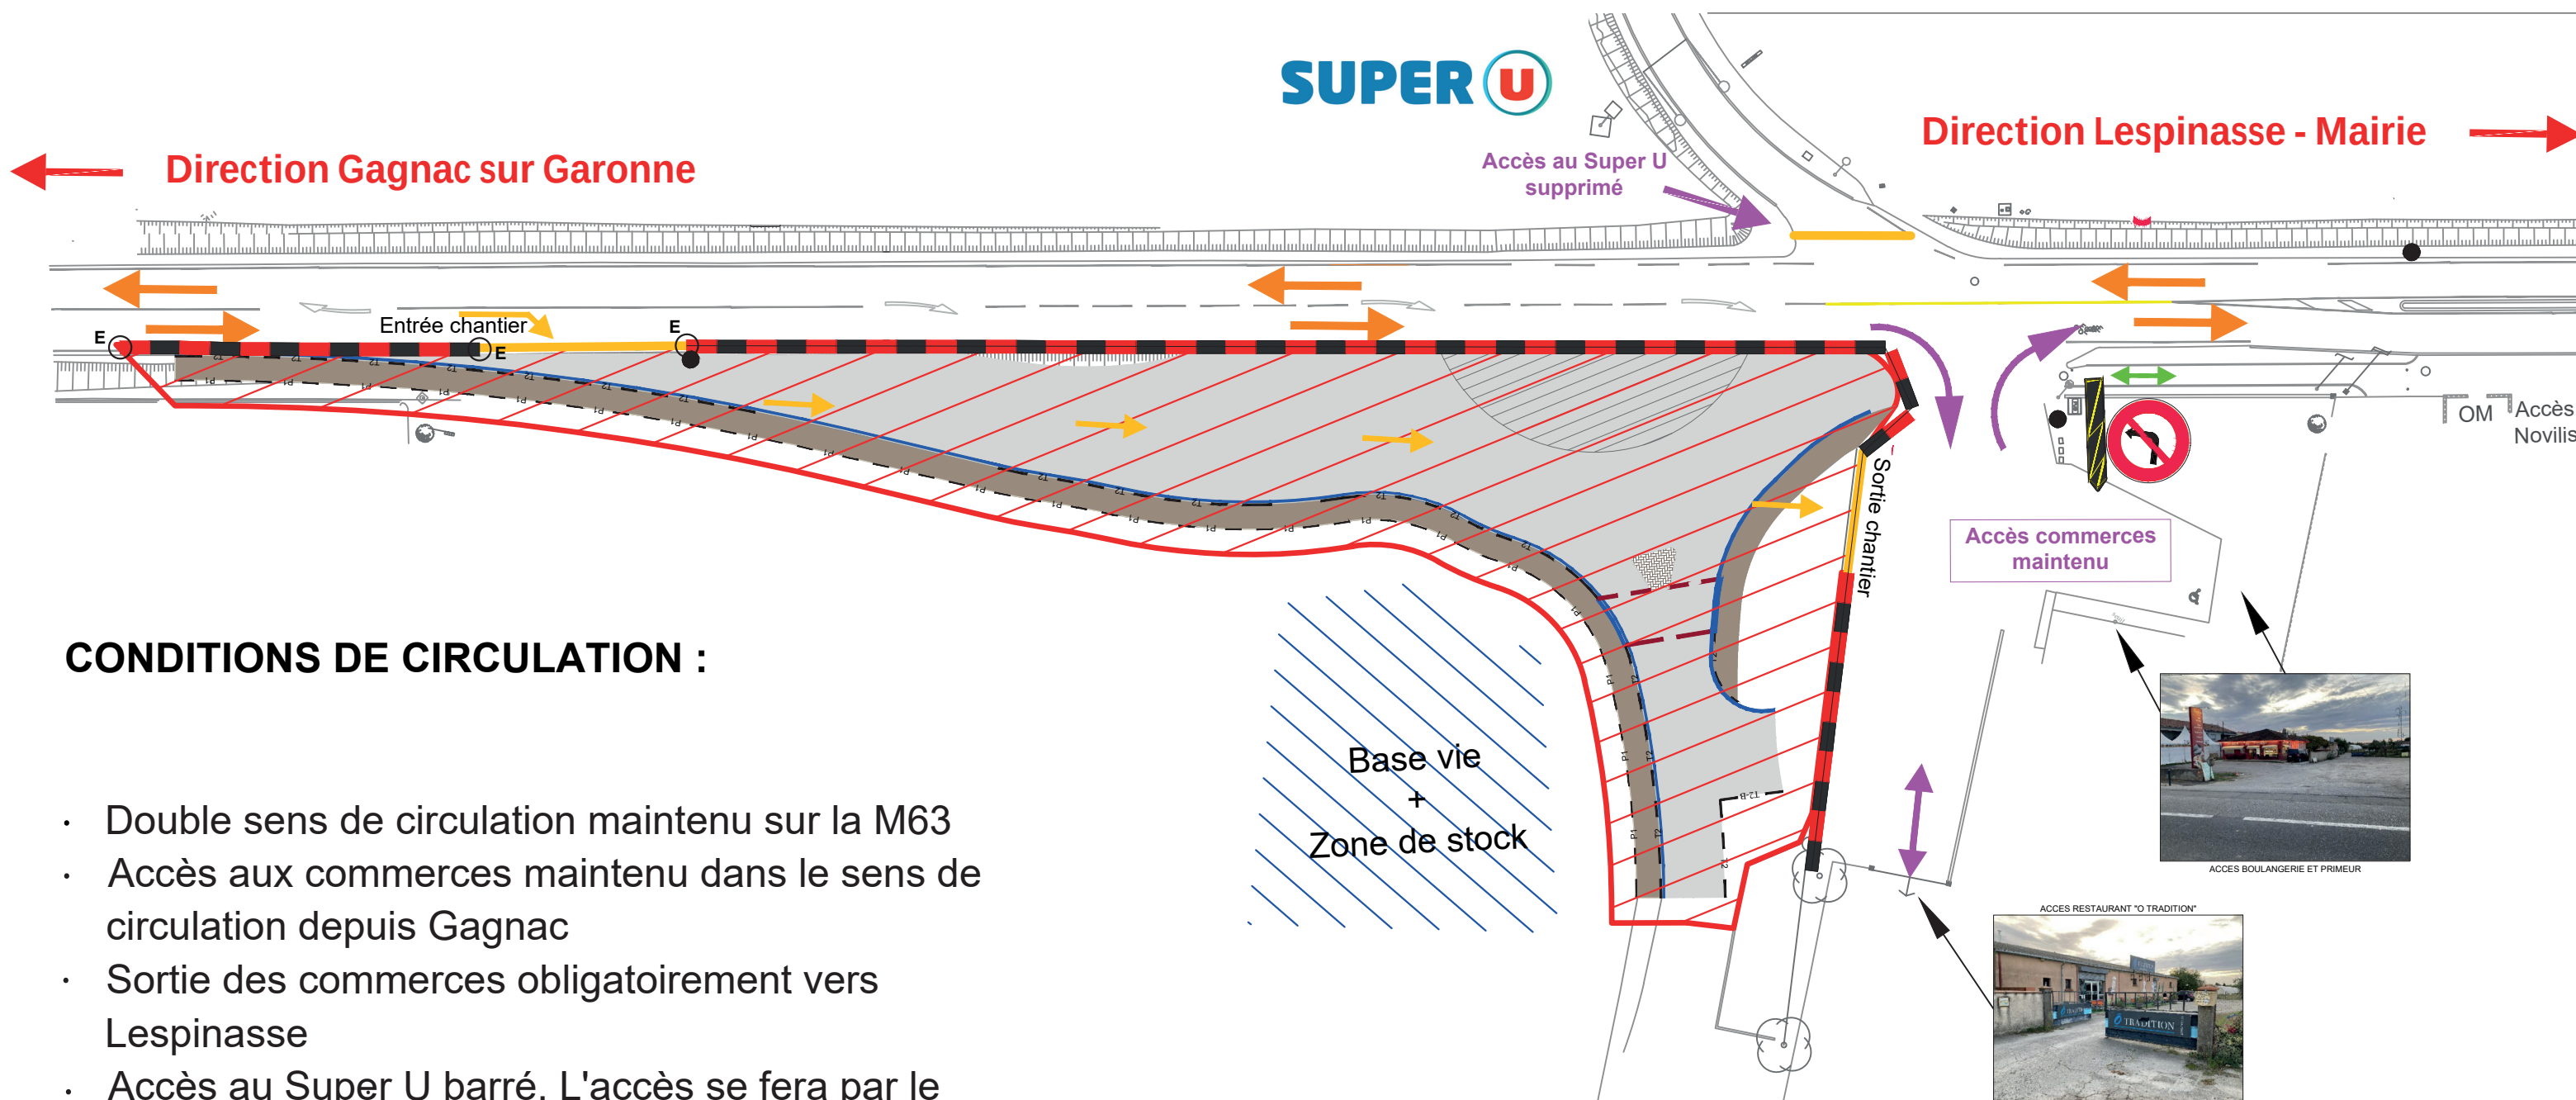

CONDITIONS DE CIRCULATION :

- Double sens de circulation maintenu sur la M63
- Accès aux commerces maintenu dans le sens de circulation depuis Gagnac
- Sortie des commerces obligatoirement vers Lespinasse
- Accès au Super U barré. L'accès se fera par le giratoire de Gagnac sur Garonne.
- Accès au chantier obligatoirement dans le sens de circulation pour ne pas traverser la RD

LEGENDE

	Accès commerce		Zone de travaux
	Circulation VL et PL		Séparateur K16
	Circulation piétonne		Séparateur GBA (placé sous alternat manuel le 13/03/2023)
	Circulation interne au chantier		Extrémité de GBA, pan incliné E





Accès au Super U supprimé

Déviaton par le giratoire
de Gagnac-sur-Garonne

Direction Lespinasse - Mairie

Direction Gagnac sur Garonne

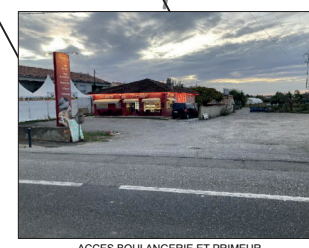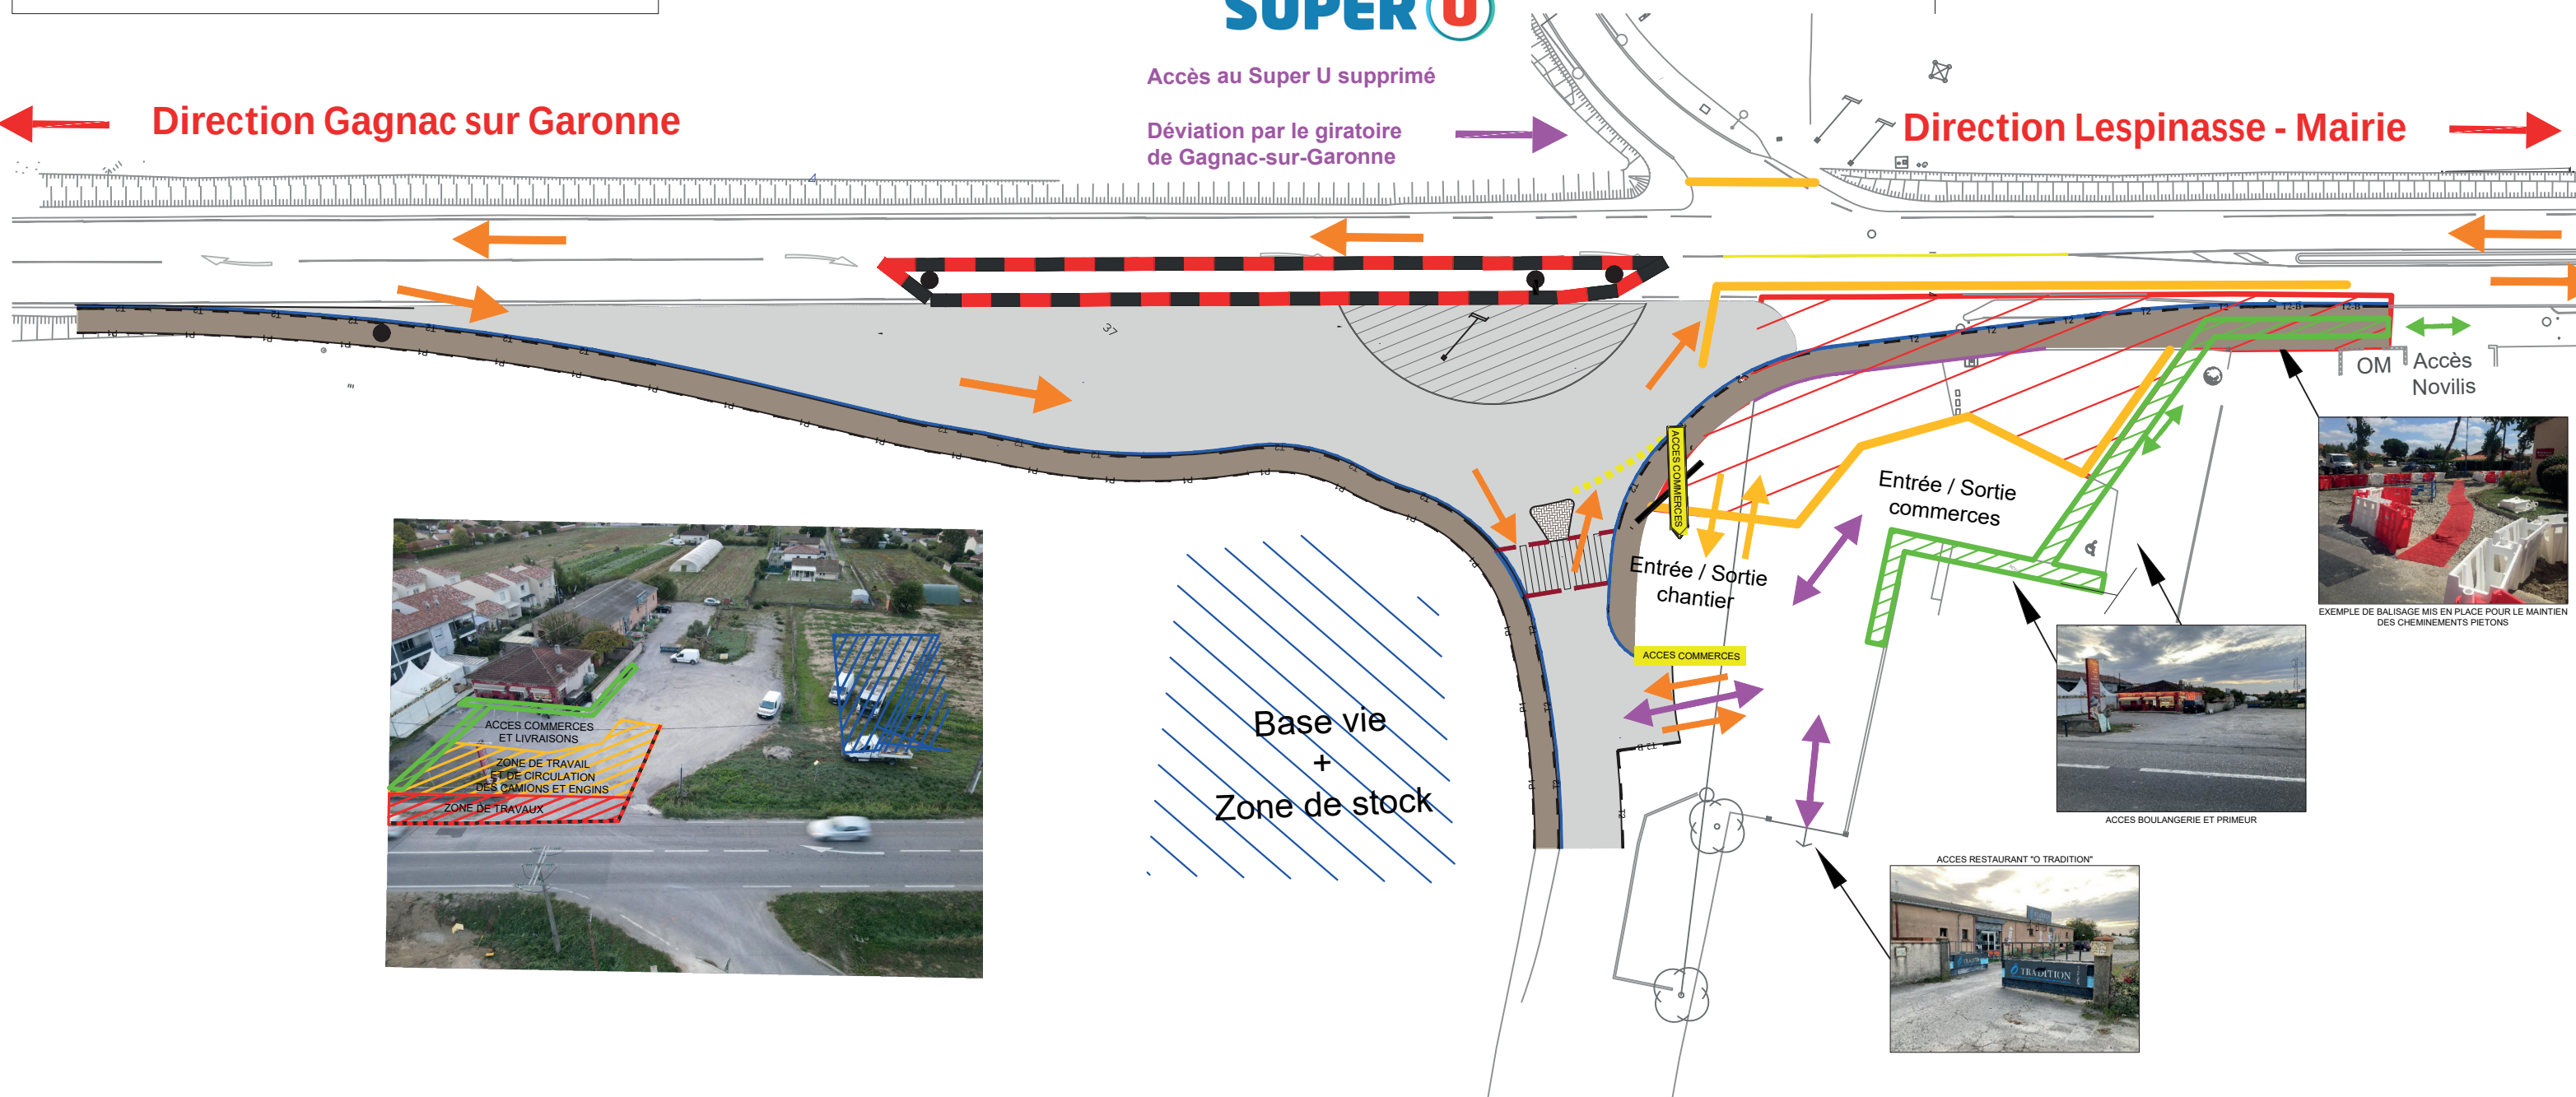



CONDITIONS DE CIRCULATION :


- Double sens de circulation maintenu sur la M63
- Accès aux commerces par le nouvel accès créé en phase 1
- Sortie des commerces obligatoirement vers Lespinasse
- Accès au Super U barré. L'accès se fera par le giratoire de Gagnac sur Garonne.
- Accès au chantier séparé de celui des commerces

LEGENDE

	Accès commerce		Zone de travaux
	Circulation VL et PL		Séparateur K16
	Circulation piétonne		Voie provisoire en GB
	Circulation interne au chantier		Séparateur GBA
	Circulation piétonne sur l'emprise des travaux		

Echelle : 1/500

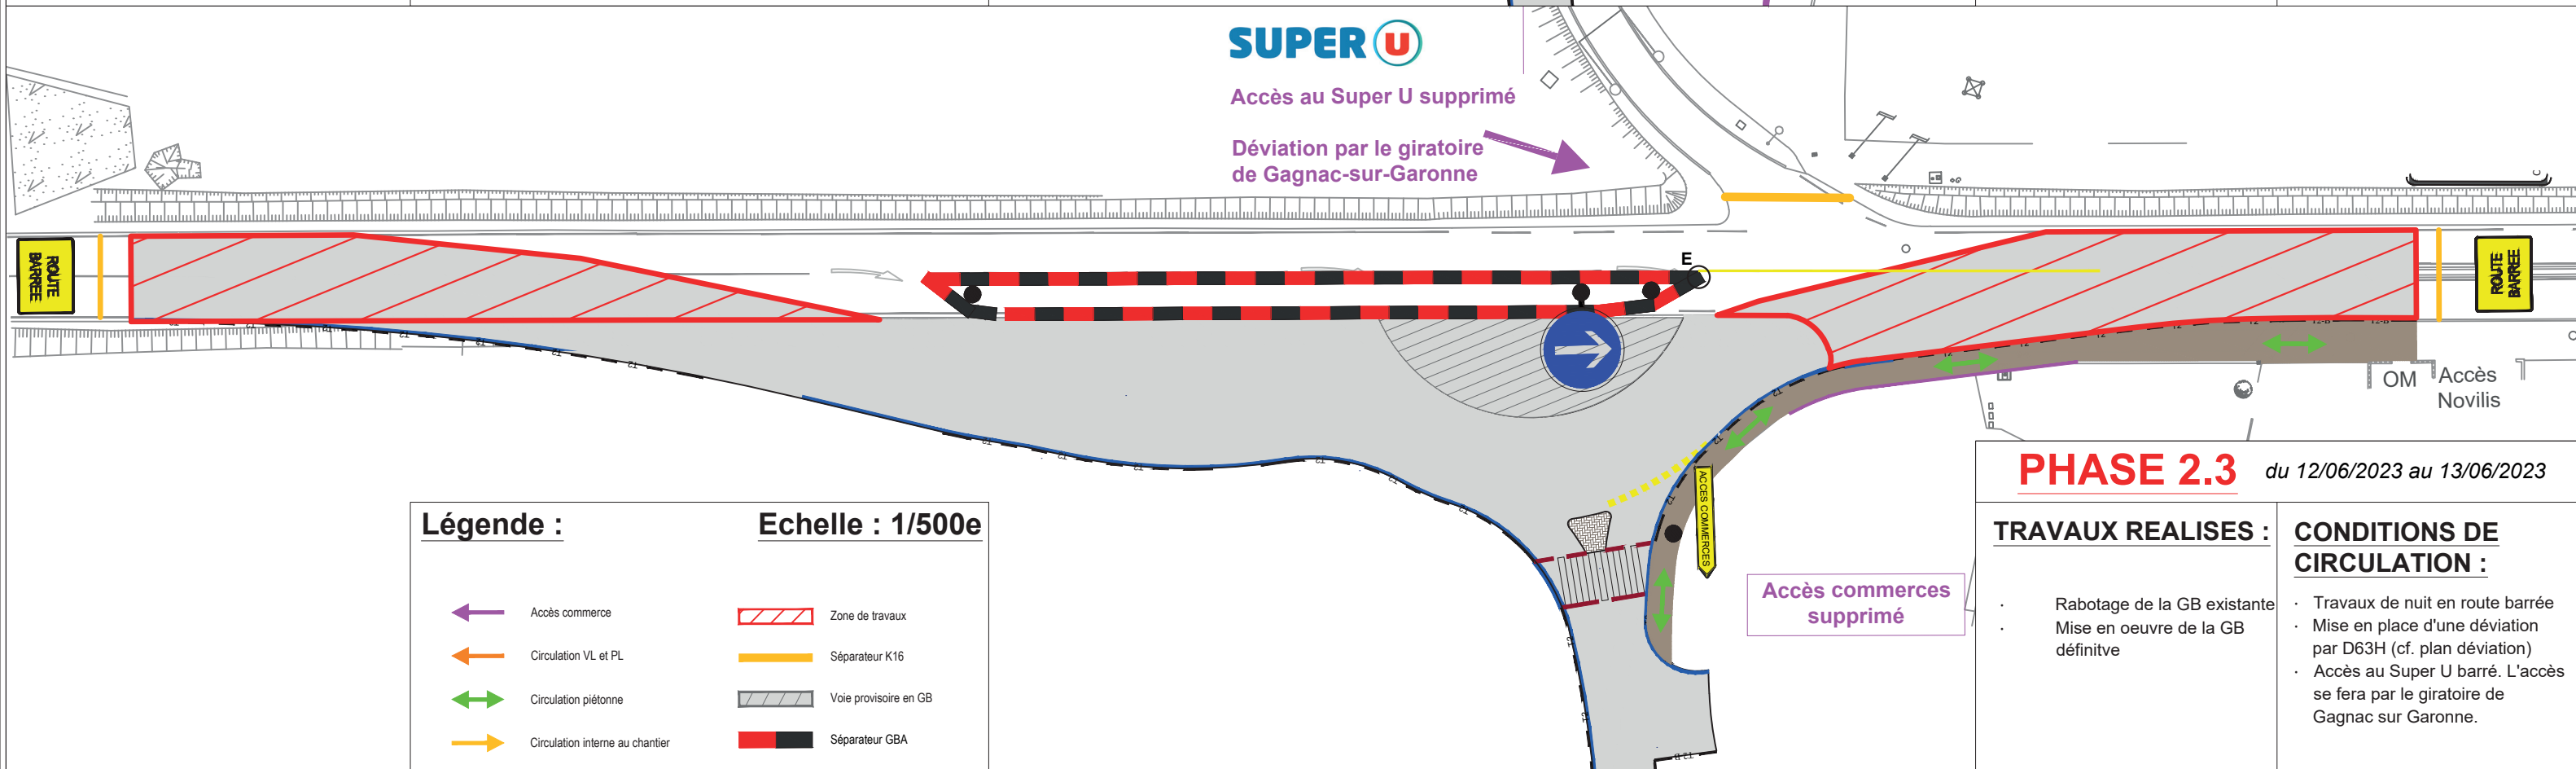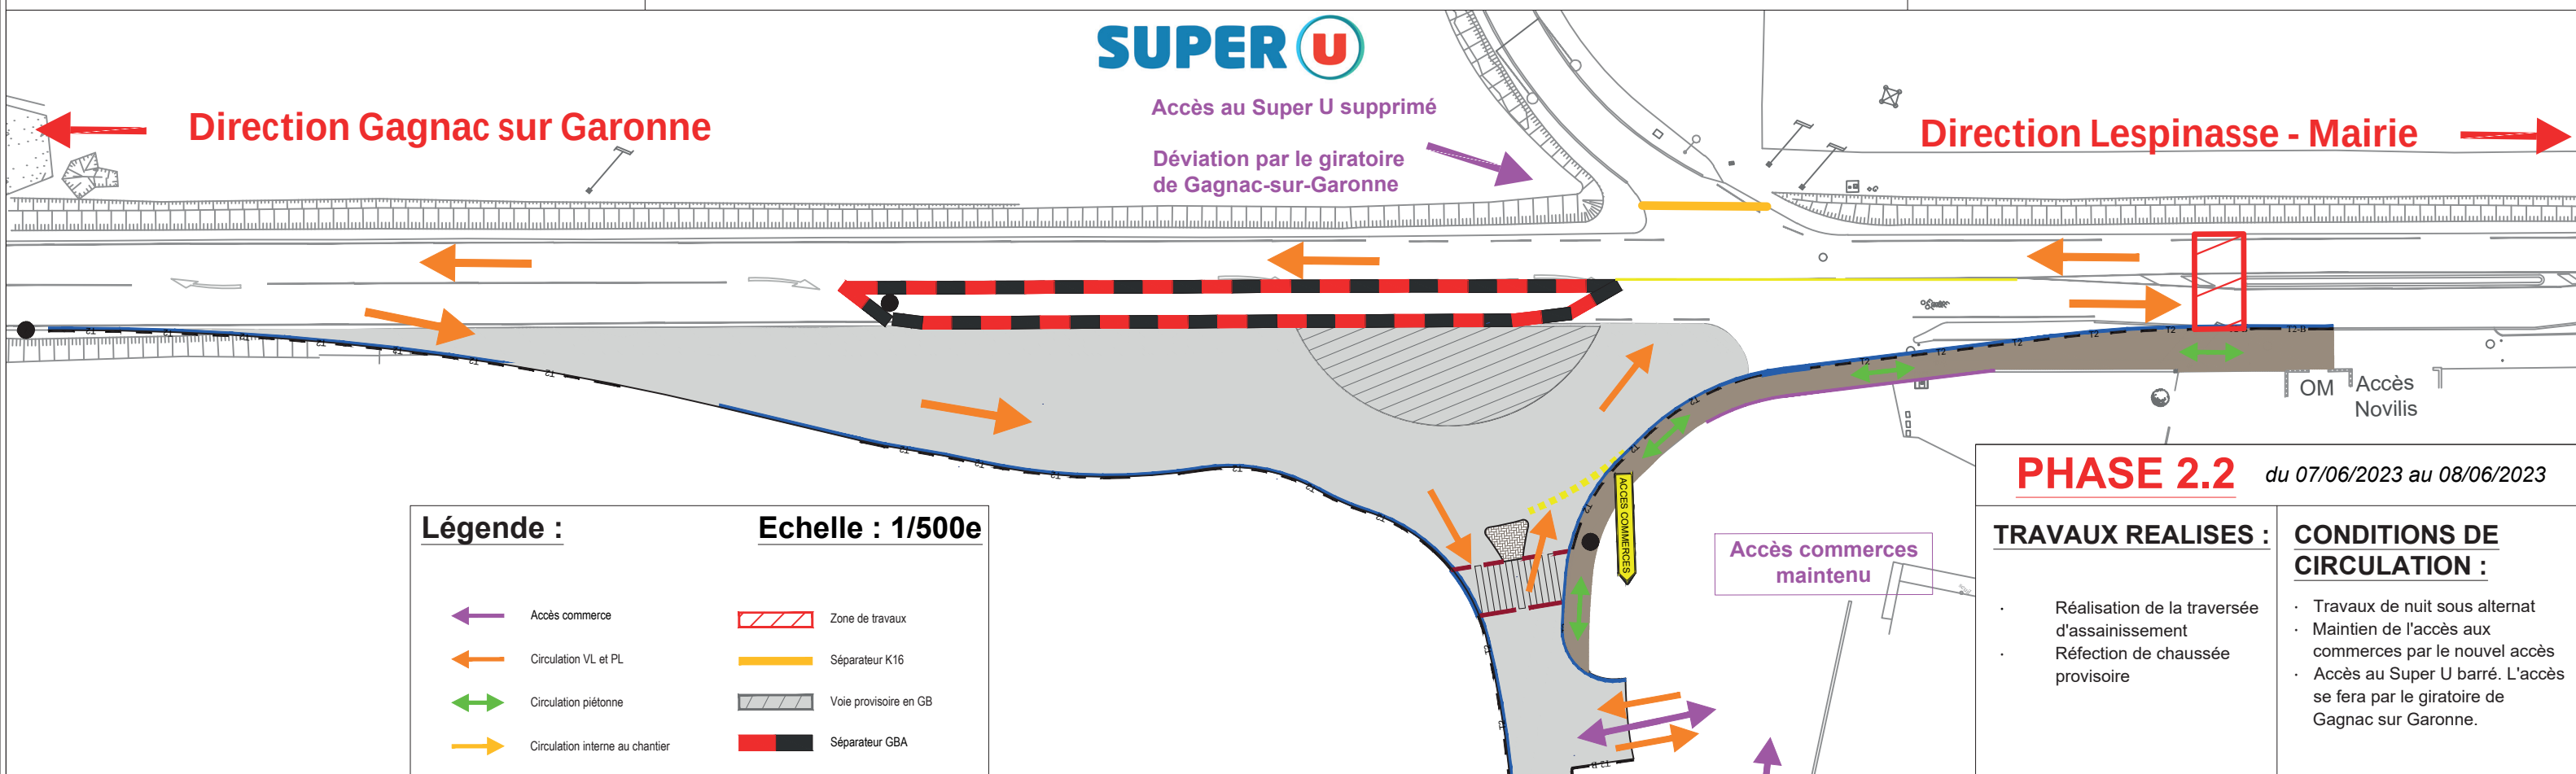

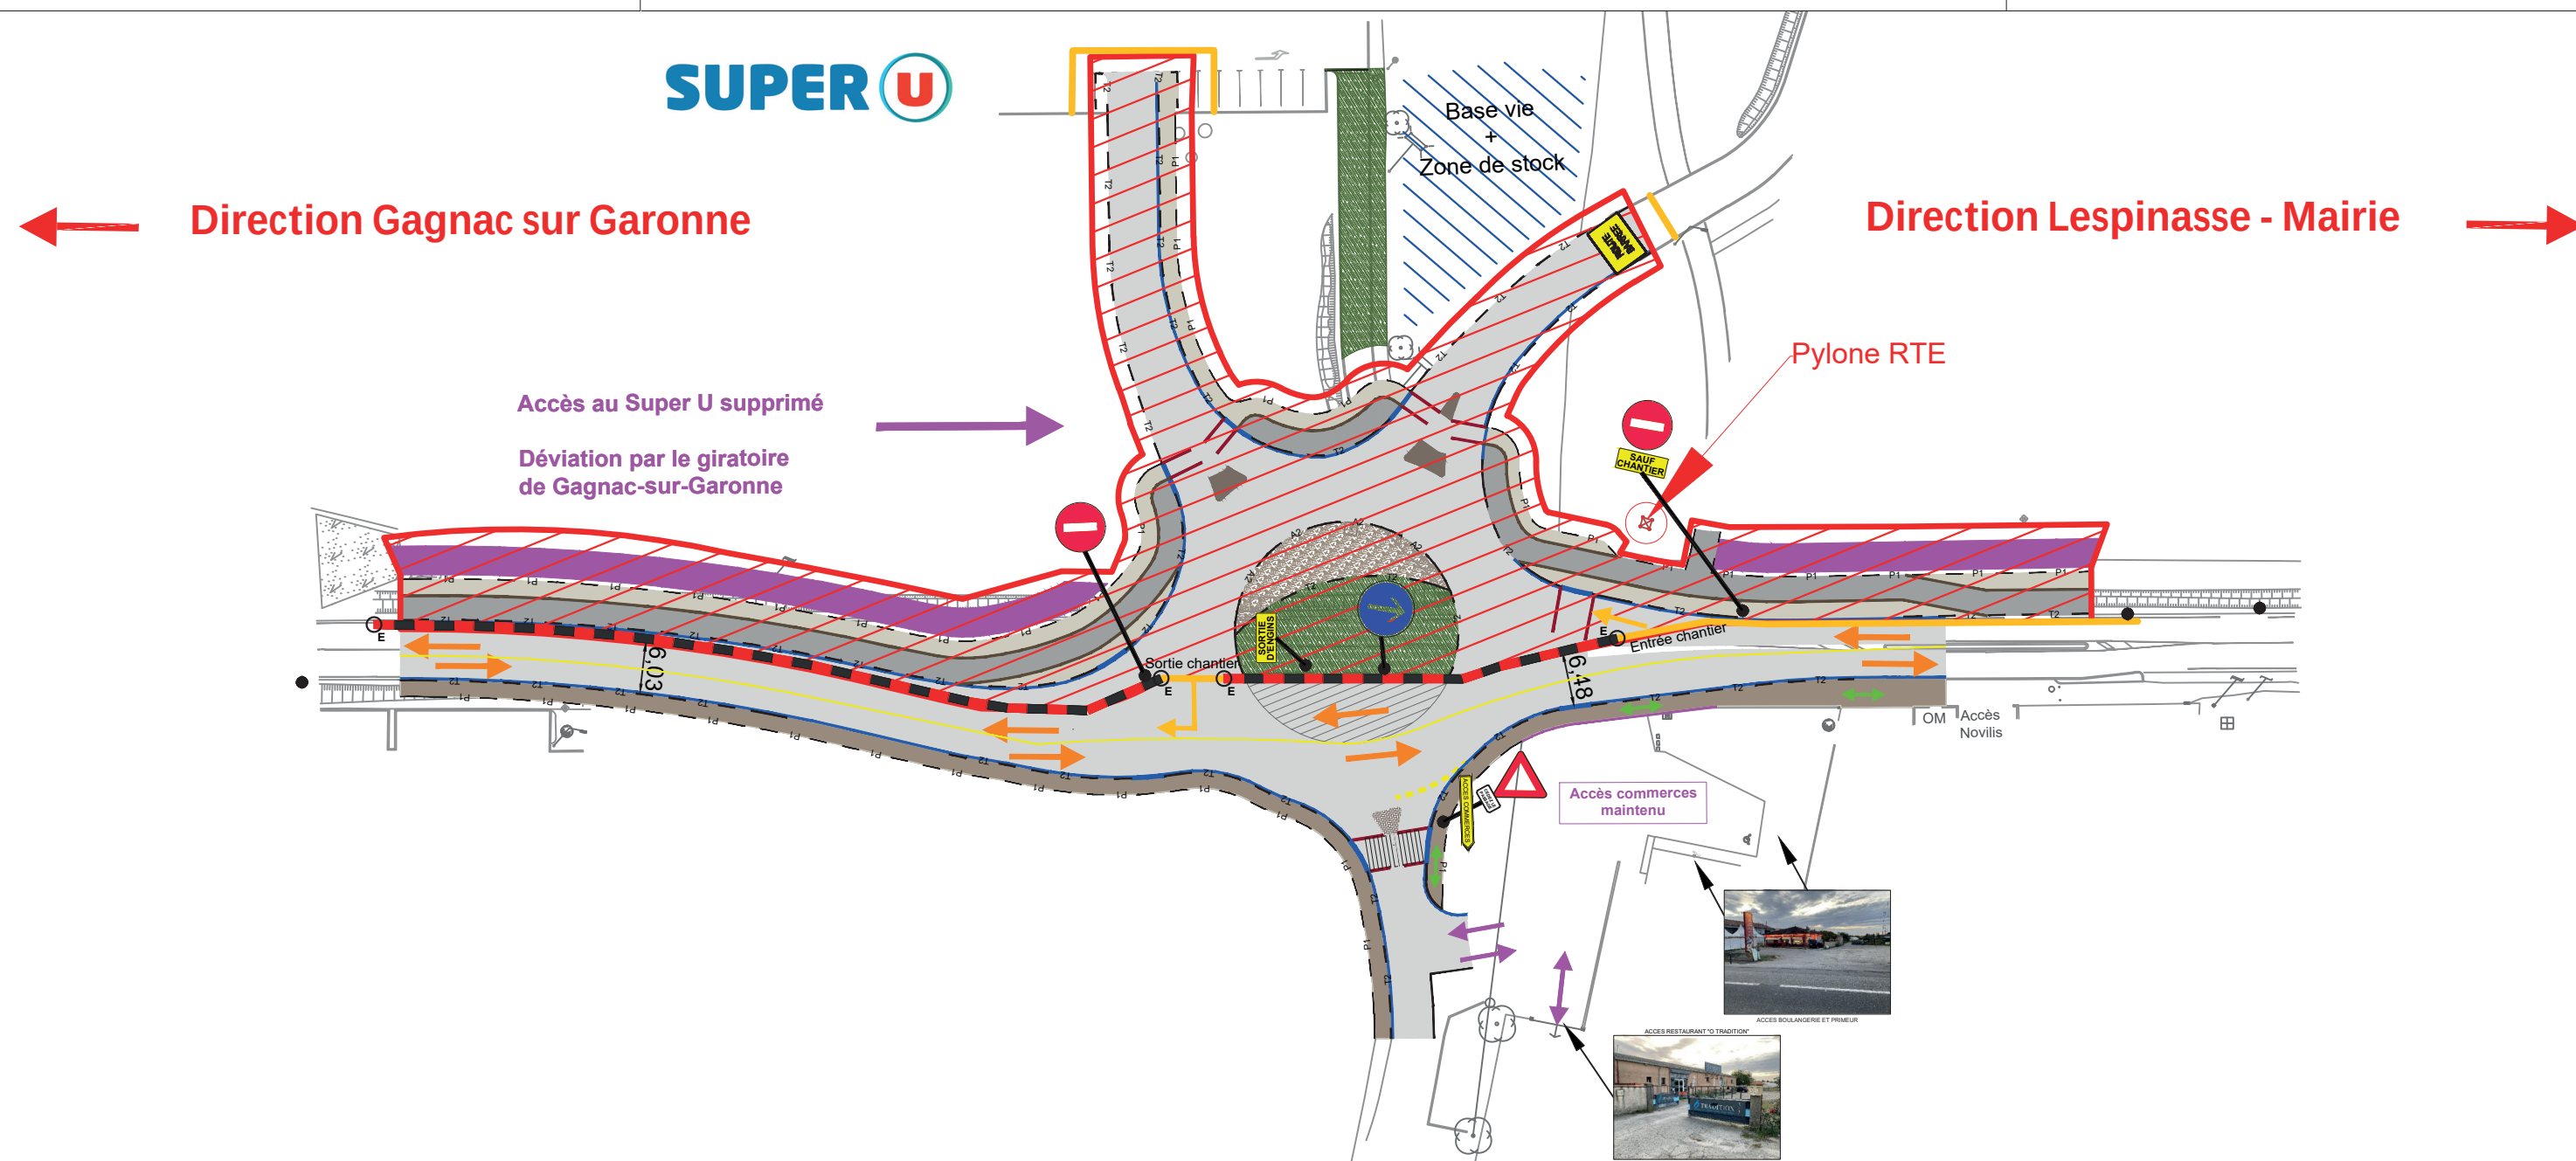

CONDITIONS DE CIRCULATION :

- Double sens de circulation maintenu sur la M63
- Accès aux commerces par le nouvel accès créé en phase 1
- Sortie des commerces obligatoirement vers Lespinasse
- Accès au super U barré. L'accès se fera par le giratoire de Gagnac sur Garonne
- Accès au chantier obligatoirement dans le sens de circulation pour ne pas traverser la RD

LEGENDE

Echelle : 1/800





← Direction Gagnac sur Garonne

→ Direction Lespinasse - Mairie

Accès au Super U supprimé


Déviations par le giratoire de Gagnac-sur-Garonne

Légende :

Echelle : 1/1000e

- ← Accès commerce
- Circulation VL et PL
- ↔ Circulation piétonne
- Circulation interne au chantier

- Zone de travaux
- Séparateur K16
- Voie provisoire en GB
- Séparateur GBA

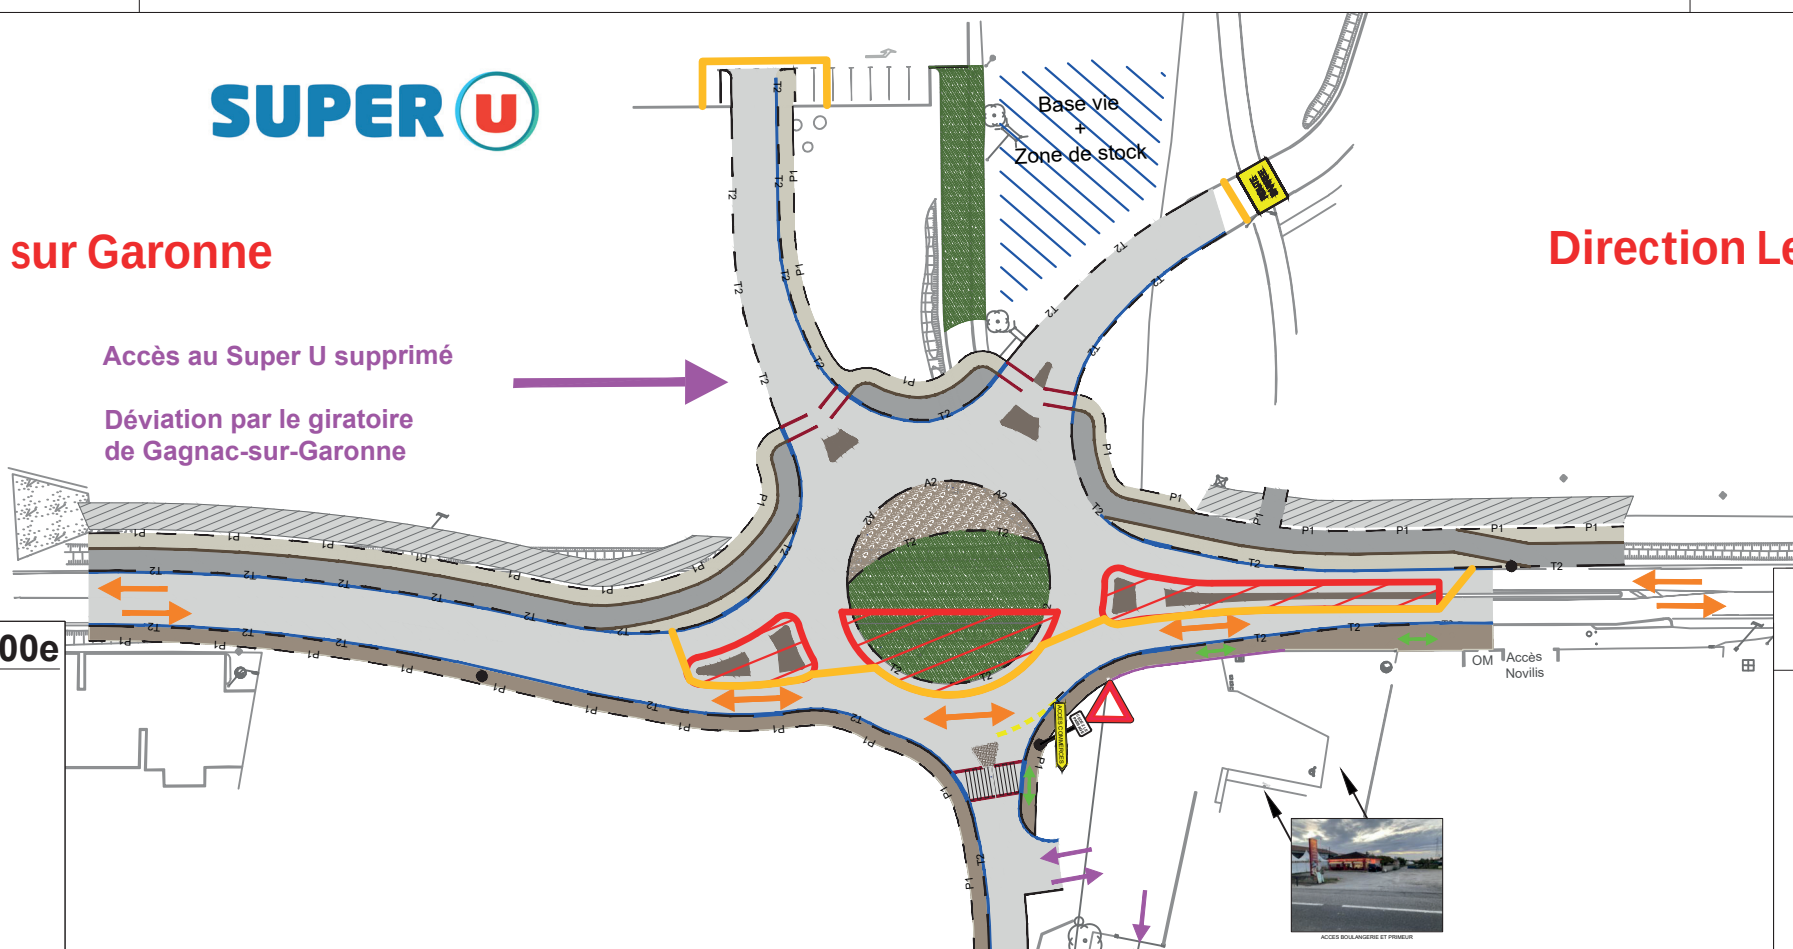

PHASE 4.1

du 19/10/2023 au 24/10/2023
4 jours sous alternat

TRAVAUX REALISES :

- Fin anneau centrale compris remplissage en terre
- Ilots collés sur M63
- Béton balayé des ilots

CONDITIONS DE CIRCULATION :

- Travaux sous alternat
- Maintien de l'accès aux commerces par le nouvel accès
- Accès au super U barré. L'accès se fera par le giratoire de Gagnac sur Garonne

← Direction Gagnac sur Garonne

→ Direction Lespinasse - Mairie

Accès au Super U supprimé


Déviations par le giratoire de Gagnac-sur-Garonne

Légende :

Echelle : 1/1000e

- ← Accès commerce
- Circulation VL et PL
- ↔ Circulation piétonne
- Circulation interne au chantier

- Zone de travaux
- Séparateur K16
- Voie provisoire en GB
- Séparateur GBA

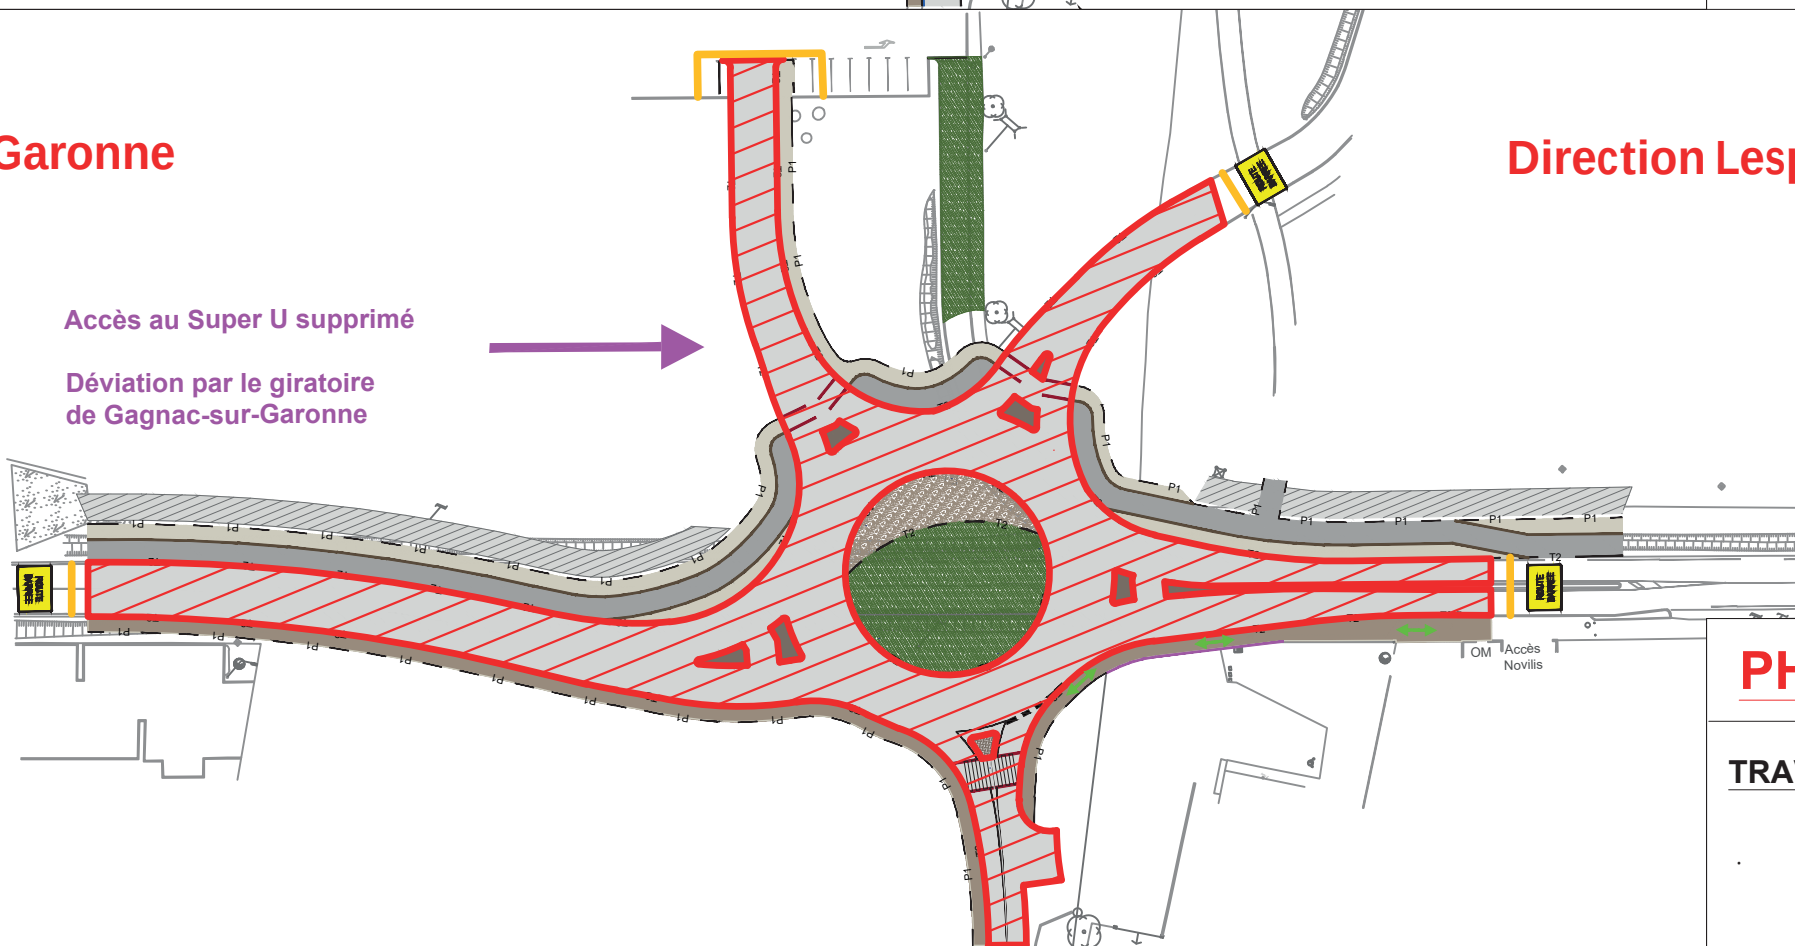

PHASE 4.2

du 25/10/2023 au 26/10/2023
1 nuit en route barrée

TRAVAUX REALISES :

- Réalisation de la couche de roulement en BBSG

CONDITIONS DE CIRCULATION :

- Travaux sous route barrée
- Mise en place d'une déviation par D63H (cf. plan déviation)